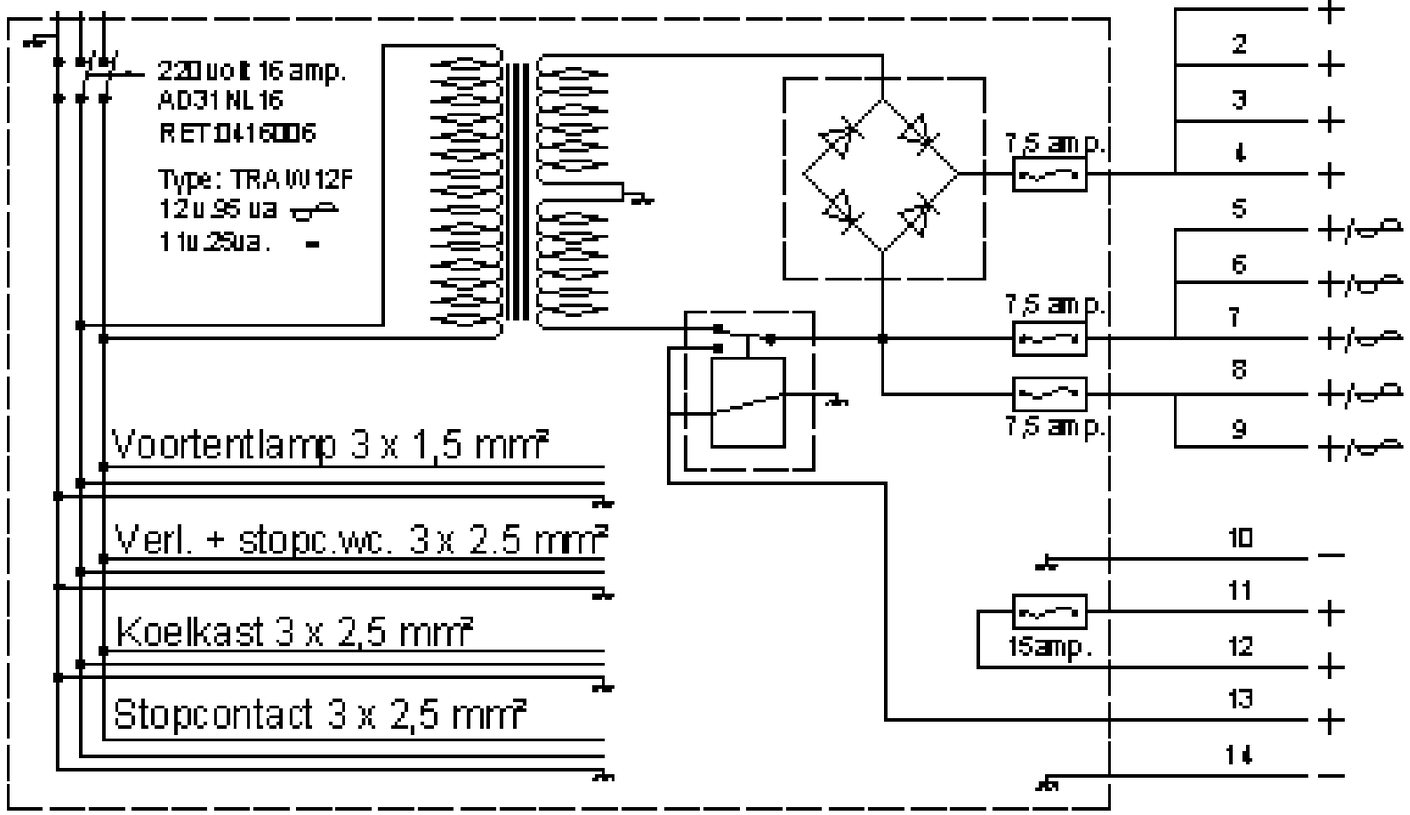

1 +	Waterpomp	Grijs	2 x 0, 75 mm²	
2 +	Pomp toilet	Wit	2 x 0, 75 mm²	nvt.
3 +	Ventilator kachel	Bruin	2 x 1,5 mm²	
4 +	Stopcontact 12 volt	Zwart	2 x 2,5 mm²	nvt.
5 +/~	Verlichting aanrecht	Oranje	2 x 1,5 mm²	
6 +/~	Verlichting voor	Geel	2 x 1,5 mm²	
7 +/~	Reserve			
8 +/~	Verlichting achter	Groen	2 x 1,5 mm²	
9 +/~	Verlichting toilet 12 volt	Rood	2 x 1,5 mm²	
10 −	Massa			
11 +	Koelkast 12 volt via auto accu			
12 +		Blauw	2,5 mm²	10
13 +		Zwart	2,5 mm²	9
14 −	Massa	Bruin	2,5 mm²	13

Schema electische installatie
Eribelle 430 TD 1996
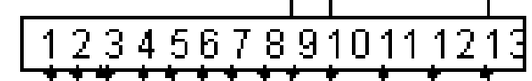
Pool nr.	Din nr.	Aangesloten verbruiker	Kleur	Dikte
1	L	richtingaanwijzer links	geel	1.5 mm²
2		mistachterlicht	blauw	1.5 mm²
3	31	massa pool 1-8	wit	2.5 mm²
4	R	richtingaanwijzer rechts	groen	1.5 mm²
5	58R	achterlicht rechts	bruin	1.5 mm²
6	54	stoplichten links en rechts	rood	1.5 mm²
7	58L	achterlicht links	zwart	1.5 mm²
8		achteruitrijlamp	rood/bruin	1.5 mm²
9	54G	constante stroom verlichting	bruin/wit	2.5 mm²
10		constante stroom geschakeld via contact	rood	2.5 mm²
11		massa pool 10	wit	2.5 mm²
12		tbv. herkenning aanhanger	rood/blauw	1.5 mm²
13	31	massa pool 9	wit	2.5 mm²